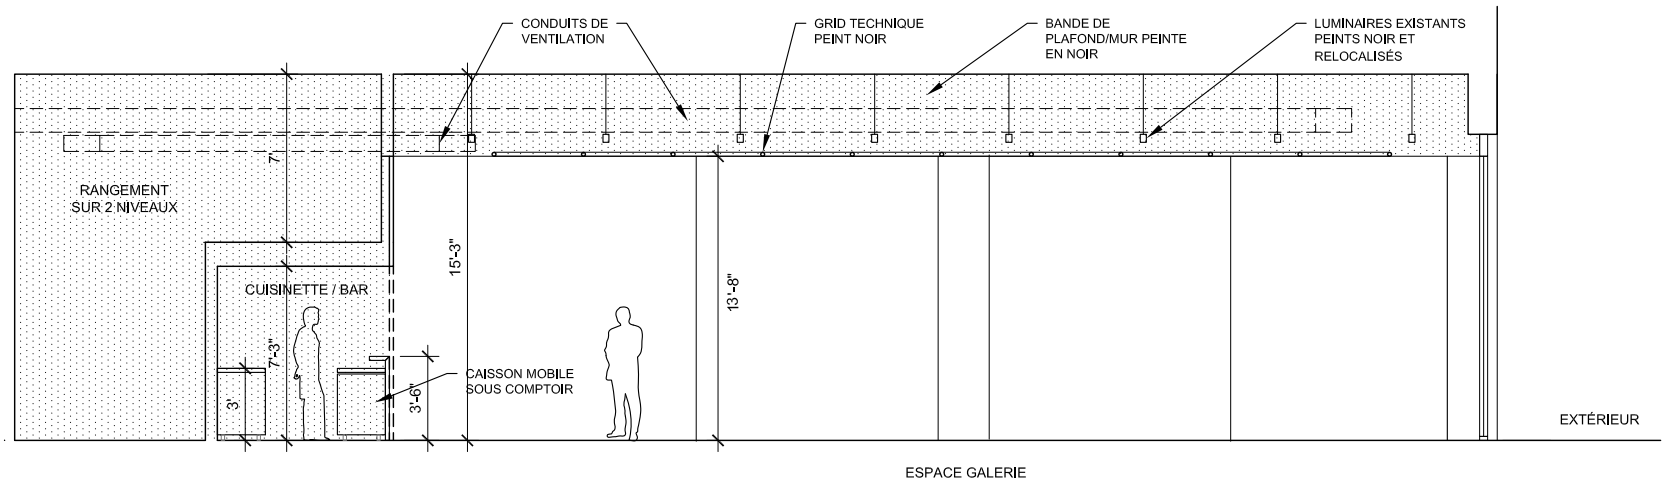
CONDUITS DE VENTILATION
GRID TECHNIQUE PEINT NOIR
BANDE DE PLAFOND/MUR PEINTE EN NOIR
LUMINAIRES EXISTANTS PEINTS NOIR ET RELOCALISÉS
RANGEMENT SUR 2 NIVEAUX
7'
CUISINETTE / BAR
15'-3"
13'-8"
7'-3"
3'
3'-6"
CAISSON MOBILE SOUS COMPTOIR
EXTÉRIEUR
ESPACE GALERIE

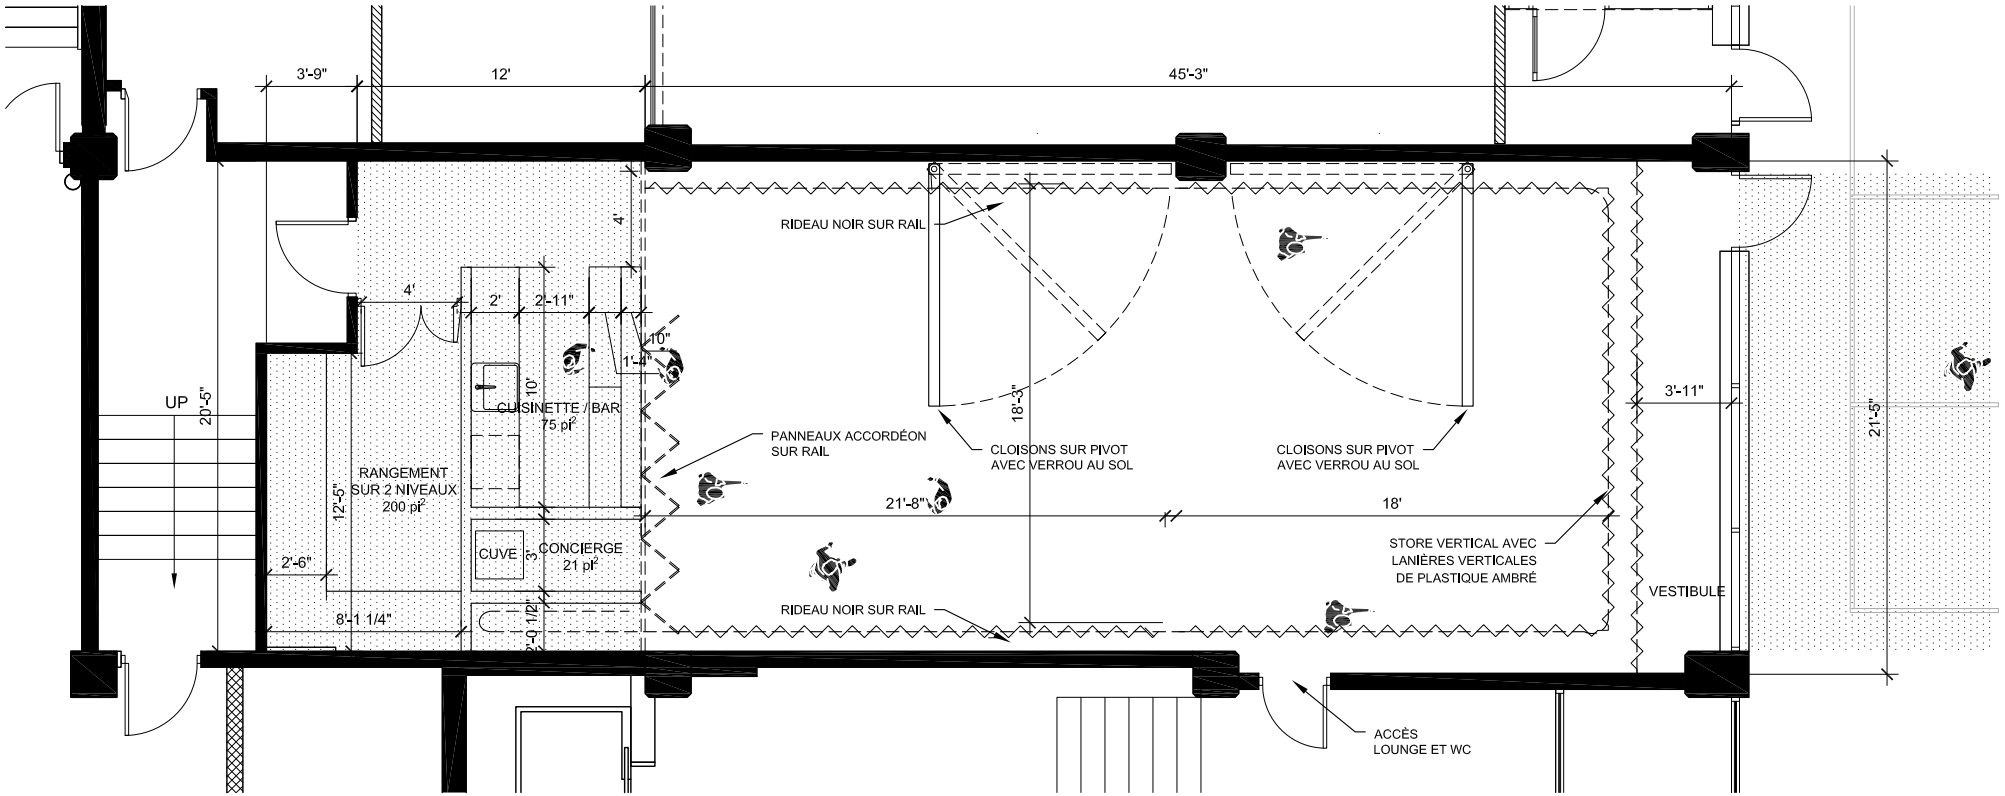
3'-9"
12'
45'-3"
RIDEAU NOIR SUR RAIL
4'
4'
2'
2'-11"
1'-10"
1'-4"
UP
20'-5"
10'
CUISINETTE / BAR
75 pi²
18'-3"
3'-11"
21'-5"
PANNEAUX ACCORDÉON SUR RAIL
CLOISONS SUR PIVOT AVEC VERROU AU SOL
CLOISONS SUR PIVOT AVEC VERROU AU SOL
RANGEMENT SUR 2 NIVEAUX 200 pi²
12'-5"
21'-8"
18'
2'-6"
CUVE
3'
CONCIERGE 21 pi²
STORE VERTICAL AVEC LANIÈRES VERTICALES DE PLASTIQUE AMBRÉ
VESTIBULE
8'-1 1/4"
2'-0 1/2"
RIDEAU NOIR SUR RAIL
ACCÈS LOUNGE ET WC